

COMMUNE DE MORRENS

PLAN 2004

Coordonnées moyennes : 2°538'075 / 1°160'315

Noms locaux : Au Petit Montilly, En l'Ovrenaz

Approuvé par l'inspecteur forestier du 18^{ème} arrondissement

Morrens, le

L'inspecteur :

Soumis à l'enquête publique

du au

La Syndique :

La Secrétaire :

Sandra Hulaas

Valérie Zumbrunnen Villars

Légende

Aire forestière statique (18 LAT) selon constatation de la nature forestière par l'inspection des forêts du 18ème arrondissement en date du 4 décembre 2023 (art. 24 LVLFo)

Limite de la bande inconstructible des 10 mètres à la limite forestière statique

Forêt existante (Lisière cadastrale)

PLAN DRESSE POUR CONSTATATION DE LA NATURE FORESTIERE

ALPHA-GEO

ingénieurs et géomètres sa


Succ. de Courdesse & Associés SA

Praz-Palud 7 | CP 191 | 1040 Echallens

tél 021 886 22 44 | echallens@alpha-geo.ch

www.alpha-geo.ch

Echallens, le 27 mars 2024
Sébastien Hämmerli / Inés Sancho Dupraz
Ingénieurs géomètres brevetés

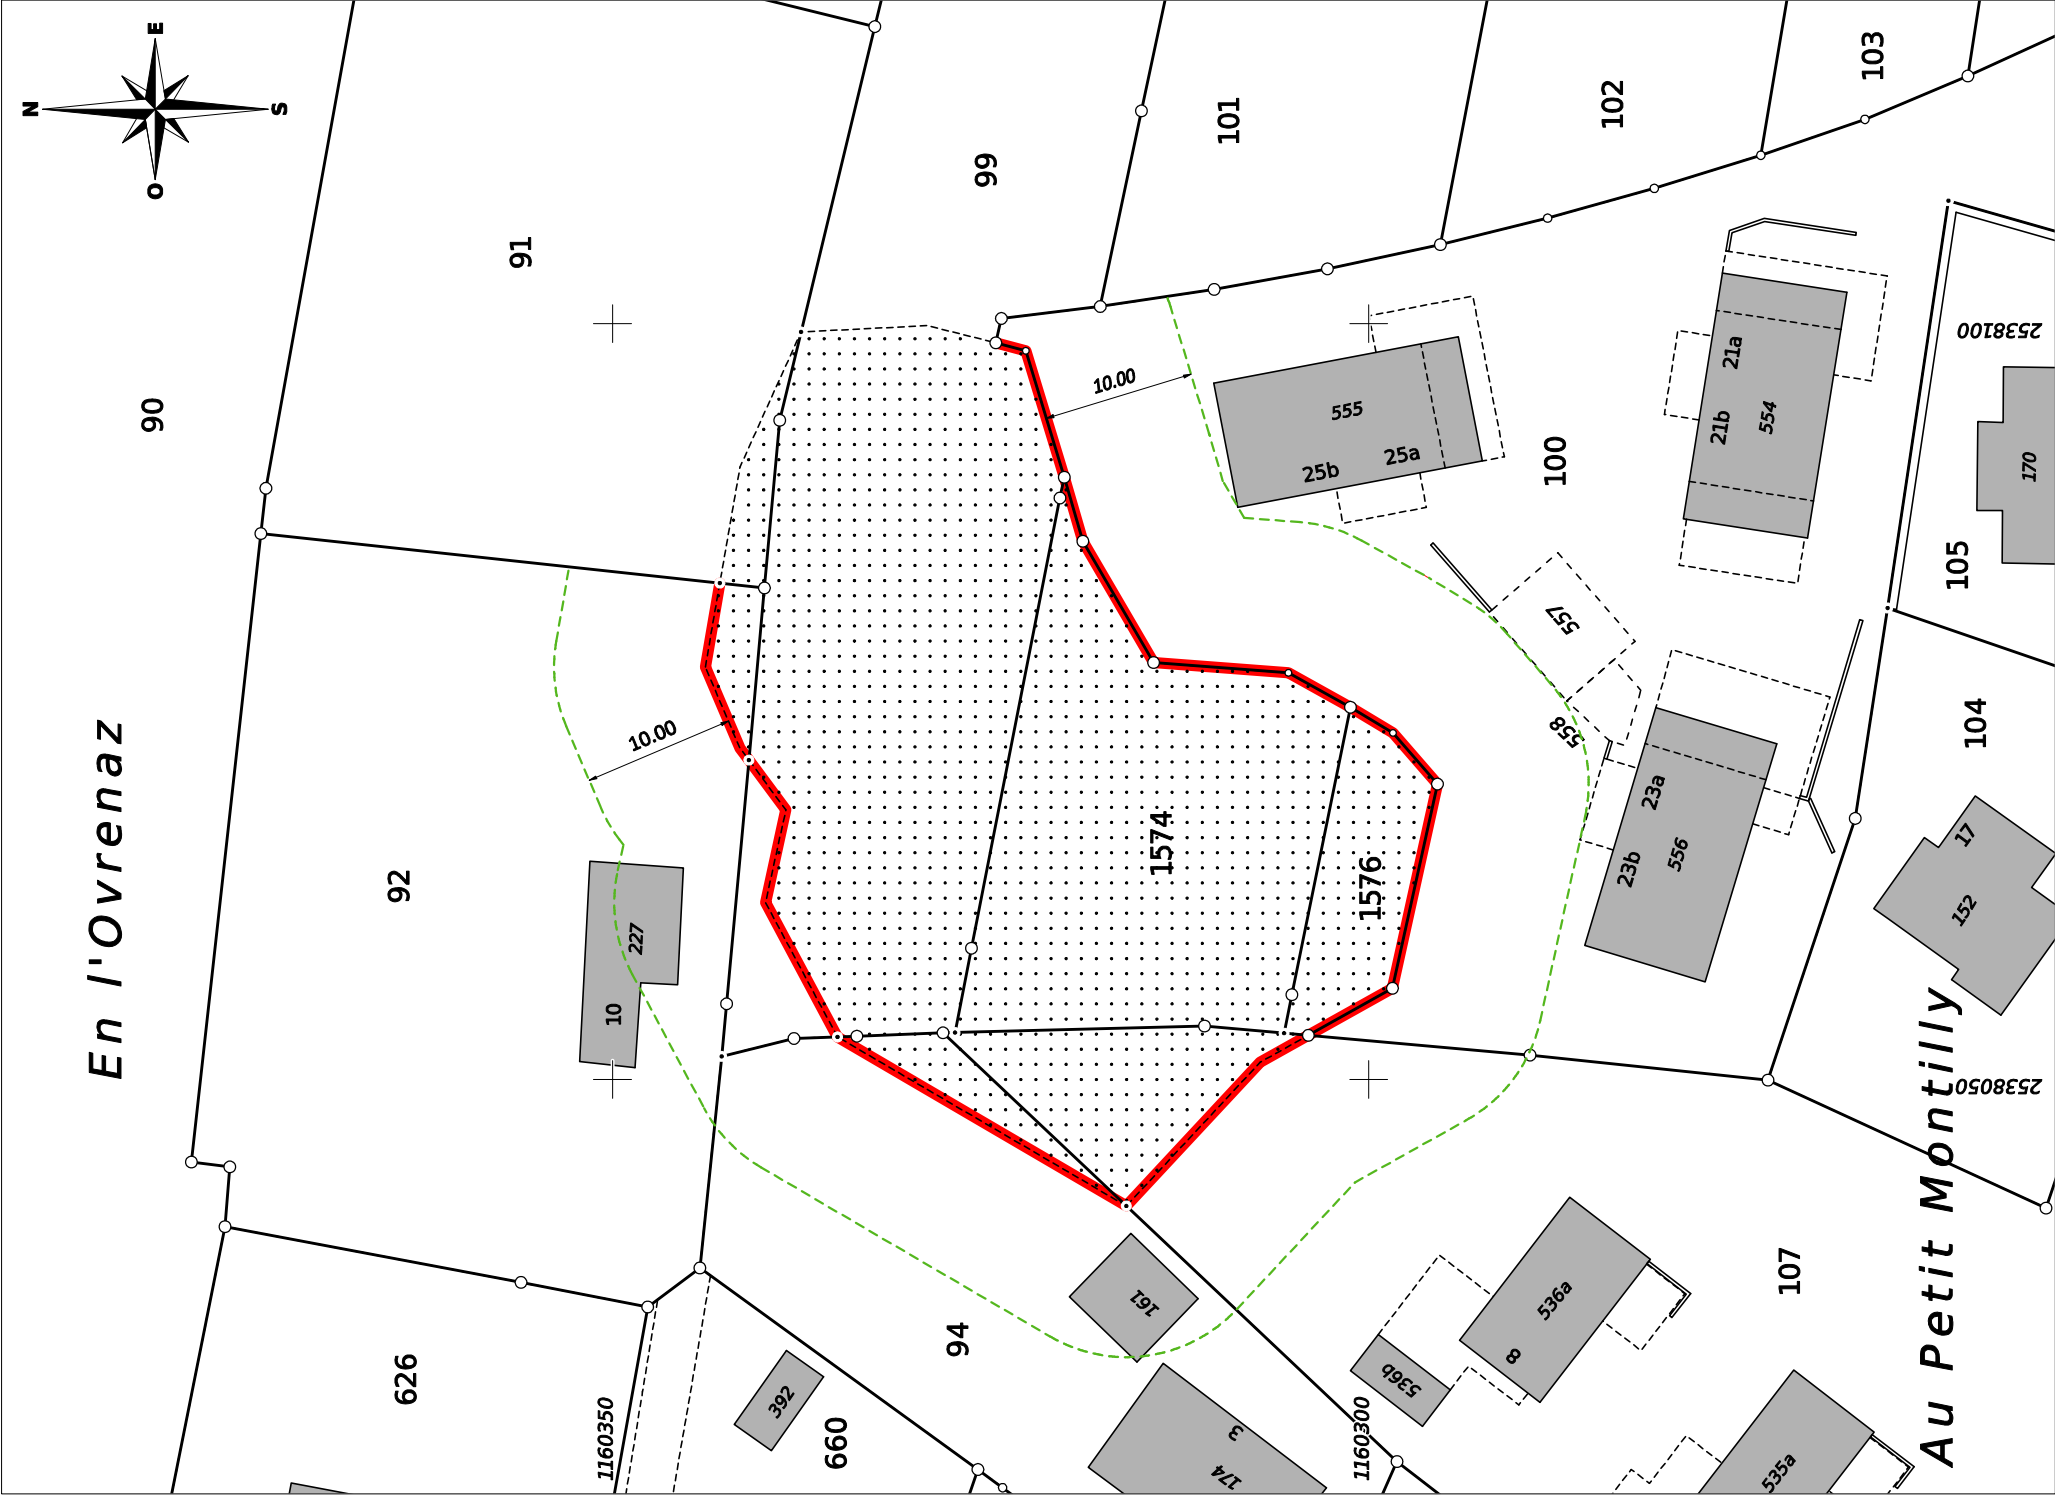

ALPHA-GEO - Ingénieurs et Géomètres SA

DT n° 5527-096 - Echallens, le 27 mars 2024

1:500

Mensuration graphique numérisée
Source : Géodonnées Etat de Vaud